


Snitt A

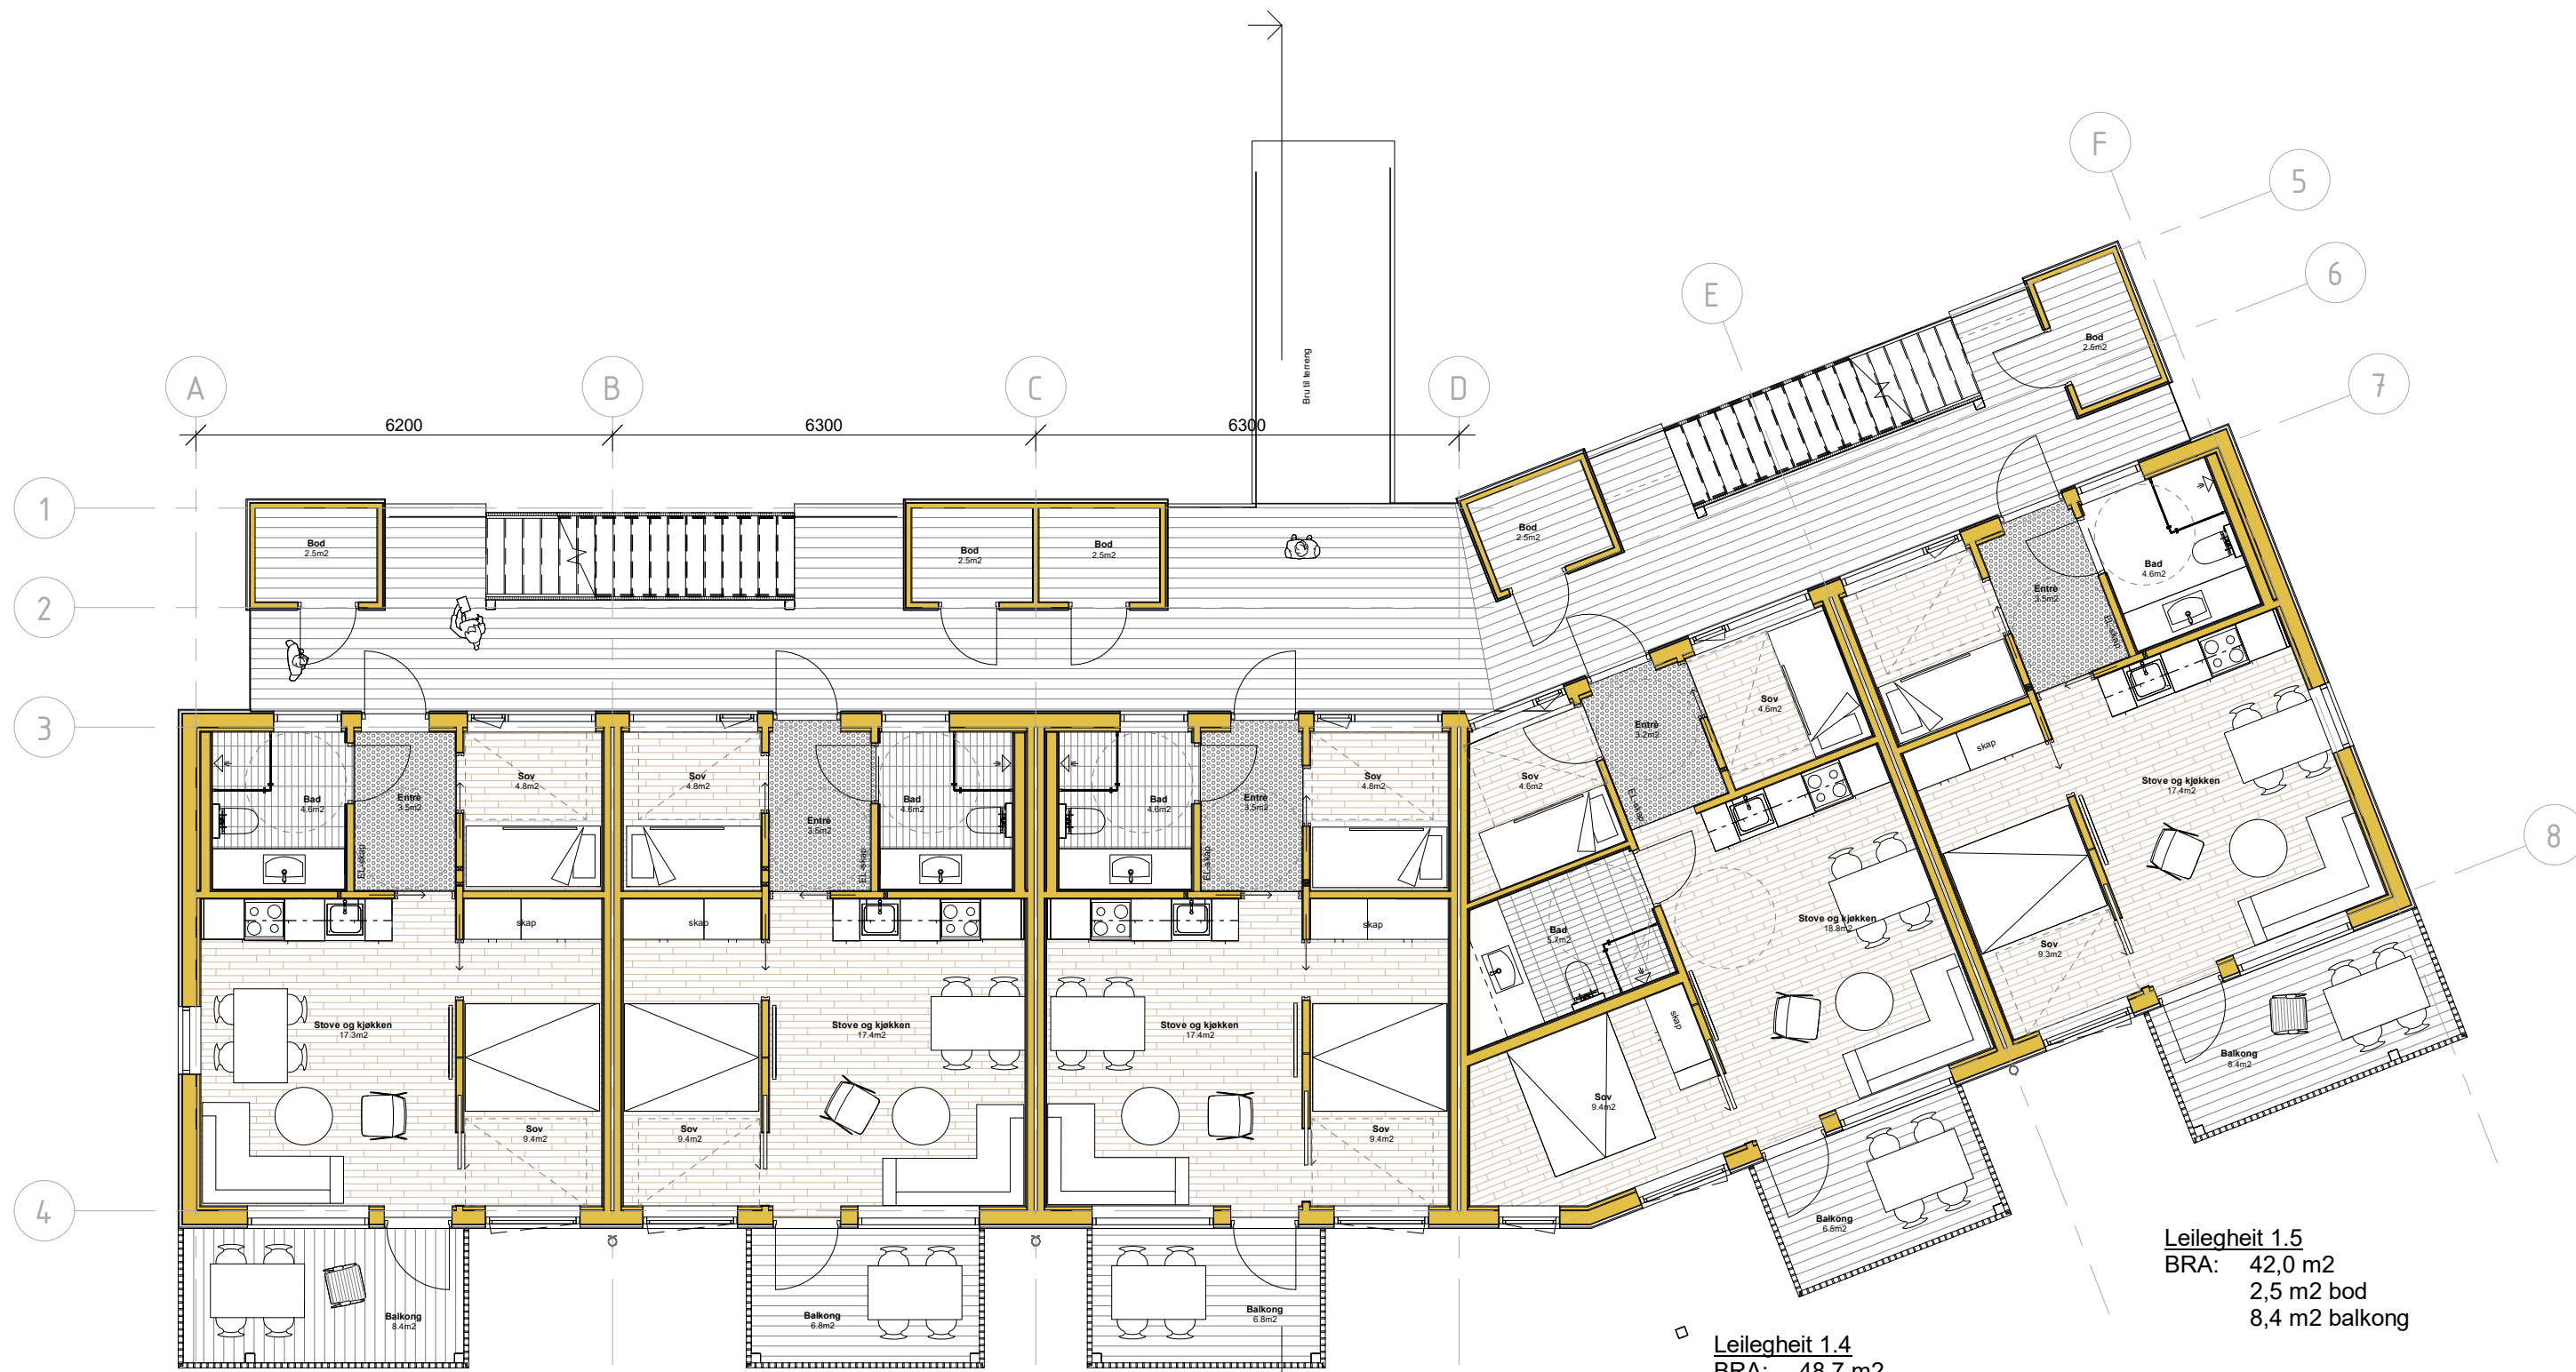

Leilegheit 1.1
 BRA: 42,0 m²
 2,5 m² bod
 8,4 m² balkong

Leilegheit 1.2
 BRA: 42,1 m²
 2,5 m² bod
 6,8 m² balkong

Leilegheit 1.3
 BRA: 42,1 m²
 2,5 m² bod
 6,8 m² balkong

Leilegheit 1.4
 BRA: 48,7 m²
 2,5 m² bod
 6,5 m² balkong

Leilegheit 1.5
 BRA: 42,0 m²
 2,5 m² bod
 8,4 m² balkong