


Snitt A

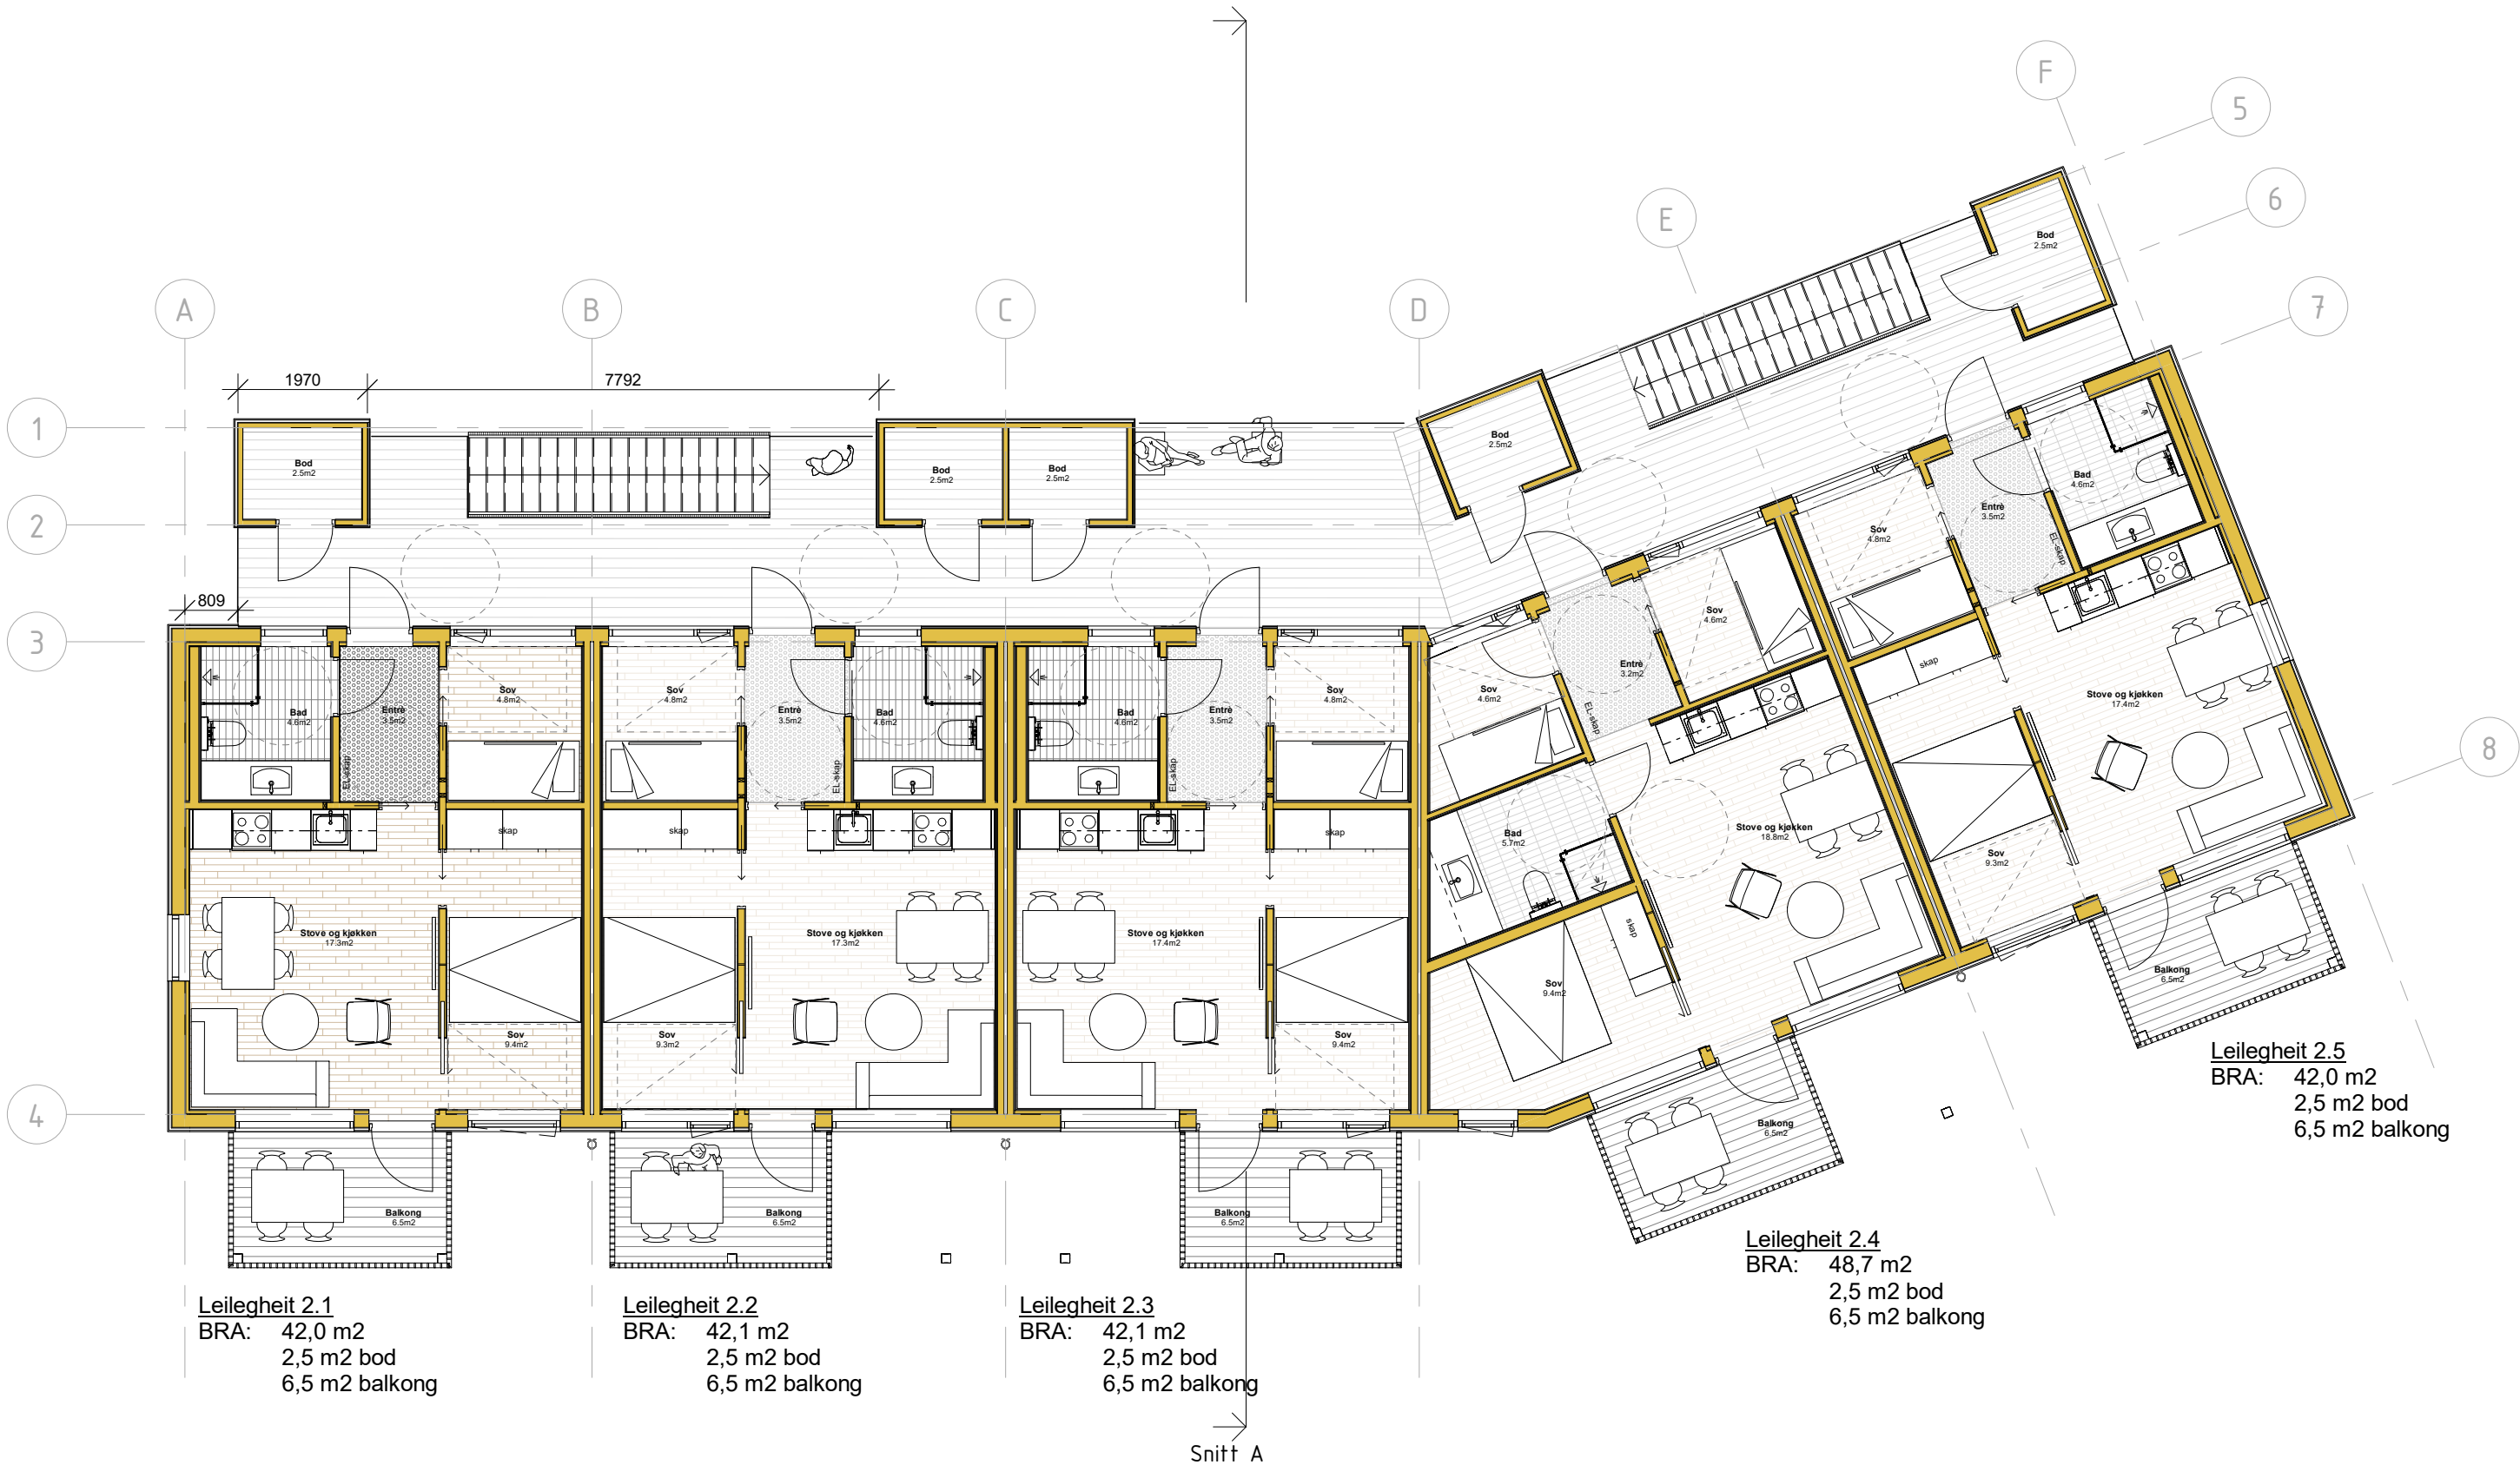

Leiligheit 2.1
 BRA: 42,0 m²
 2,5 m² bod
 6,5 m² balkong

Leiligheit 2.2
 BRA: 42,1 m²
 2,5 m² bod
 6,5 m² balkong

Leiligheit 2.3
 BRA: 42,1 m²
 2,5 m² bod
 6,5 m² balkong

Leiligheit 2.4
 BRA: 48,7 m²
 2,5 m² bod
 6,5 m² balkong

Leiligheit 2.5
 BRA: 42,0 m²
 2,5 m² bod
 6,5 m² balkong

Snitt A